


DIO – Dasnice, místní komunikace

výměna vodovodu - vzorová situace pracovní místo

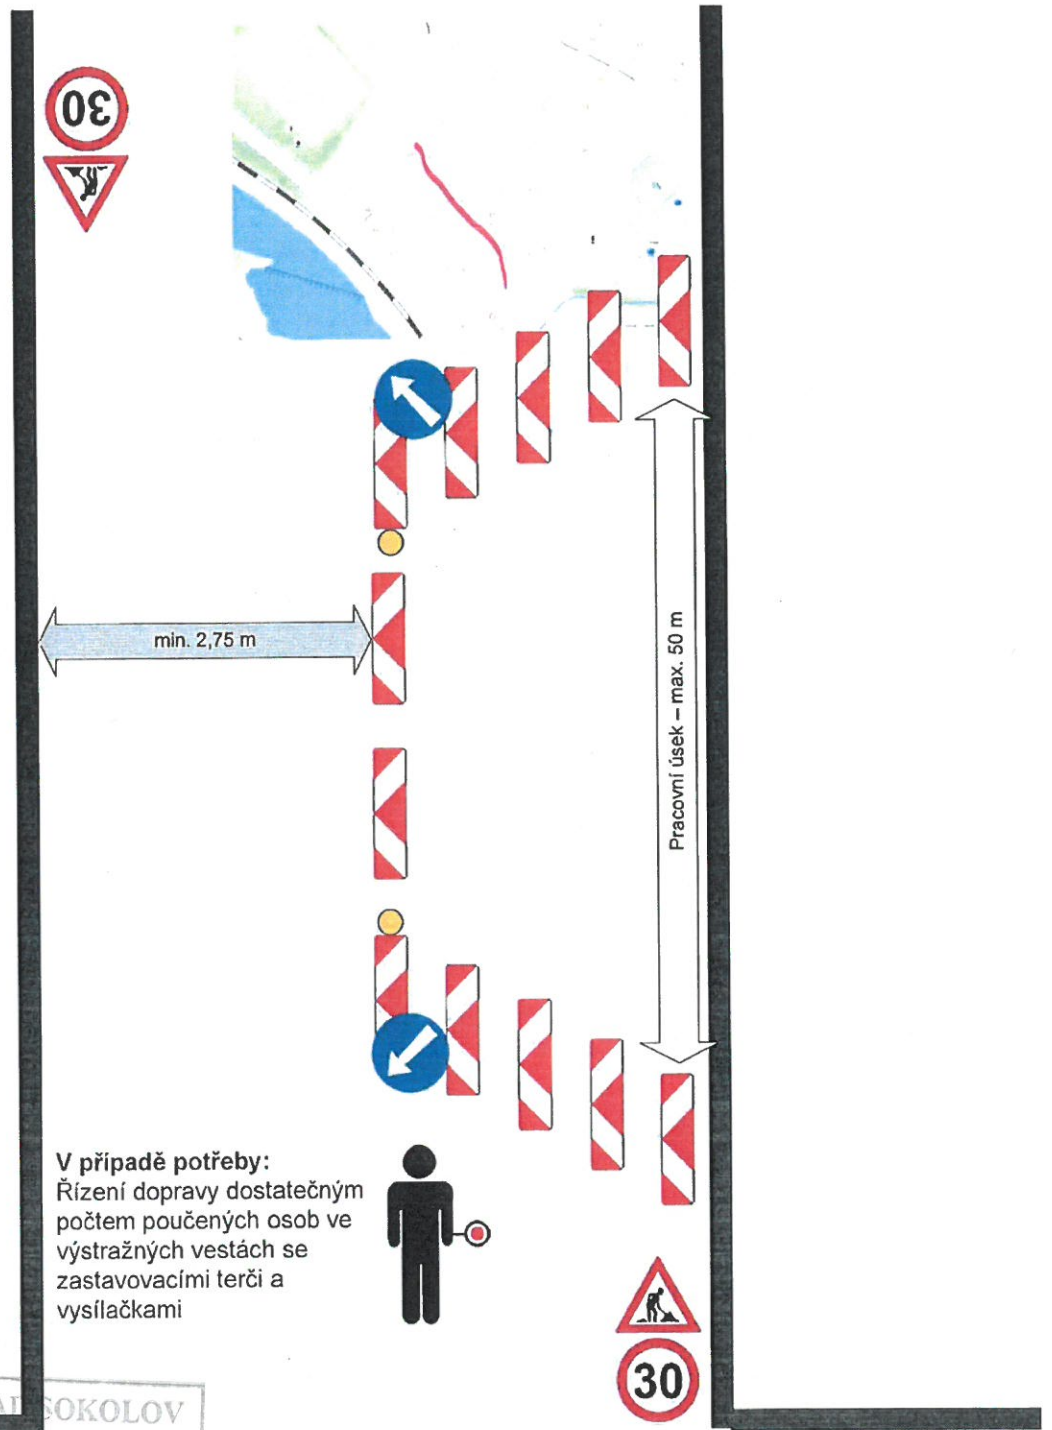

V případě potřeby:
Řízení dopravy dostatečným
počtem poučených osob ve
výstražných vestách se
zastavovacími terči a
vysílačkami



MĚSTSKÝ ÚŘAD SOKOLOV
odbor dopravy
30-09-2024
OD 96044 12024

22-08-2024
POLICIE ČESKÉ REPUBLIKY
Krajské ředitelství policie Karlovarského kraje
územní odbor Sokolov
dopravní inspektorát - komunikace
356 15 SOKOLOV
Č.J.: KRPK - 688/19 / Č.j. - 2024-190900

A15 E7b



A15 E7b